


# 3.5 Zimmer Wohnung

1.4  
1.Obergeschoss

HAUS  
**cornelia**  
MODERN WOHNEN

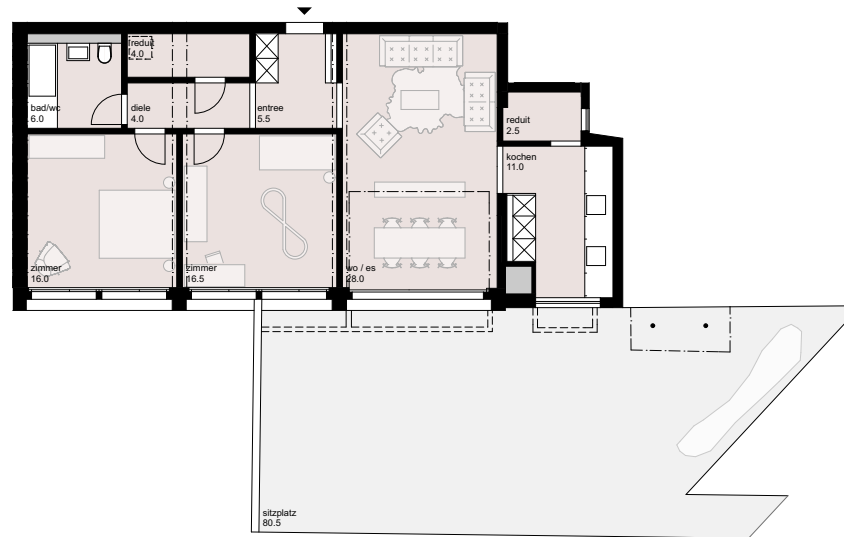

## Fakten

Bruttoertragsfläche 97.5 m<sup>2</sup>

BEF = exkl. Aussenwände & Steigzonen

Nutzfläche 93.5 m<sup>2</sup>

NF = BEF exkl. Innenwände

Aussenraum 80.5 m<sup>2</sup>

Nebenraum 4.5 m<sup>2</sup>

Raumhöhe 3.65 m

Preis 490'000.- Fr.

## Verkauf & Beratung

Apfelberg ImmoService AG

Herr Notker Zuber

Rosenbergstrasse 12a

9000 St.Gallen

071 / 223 77 55

079 / 404 88 55


kontakt@apfelberg.ch

www.apfelberg.ch

**cornelia-wohnen.ch**

# 3.5 Zimmer Wohnung

1.4  
1.Obergeschoss

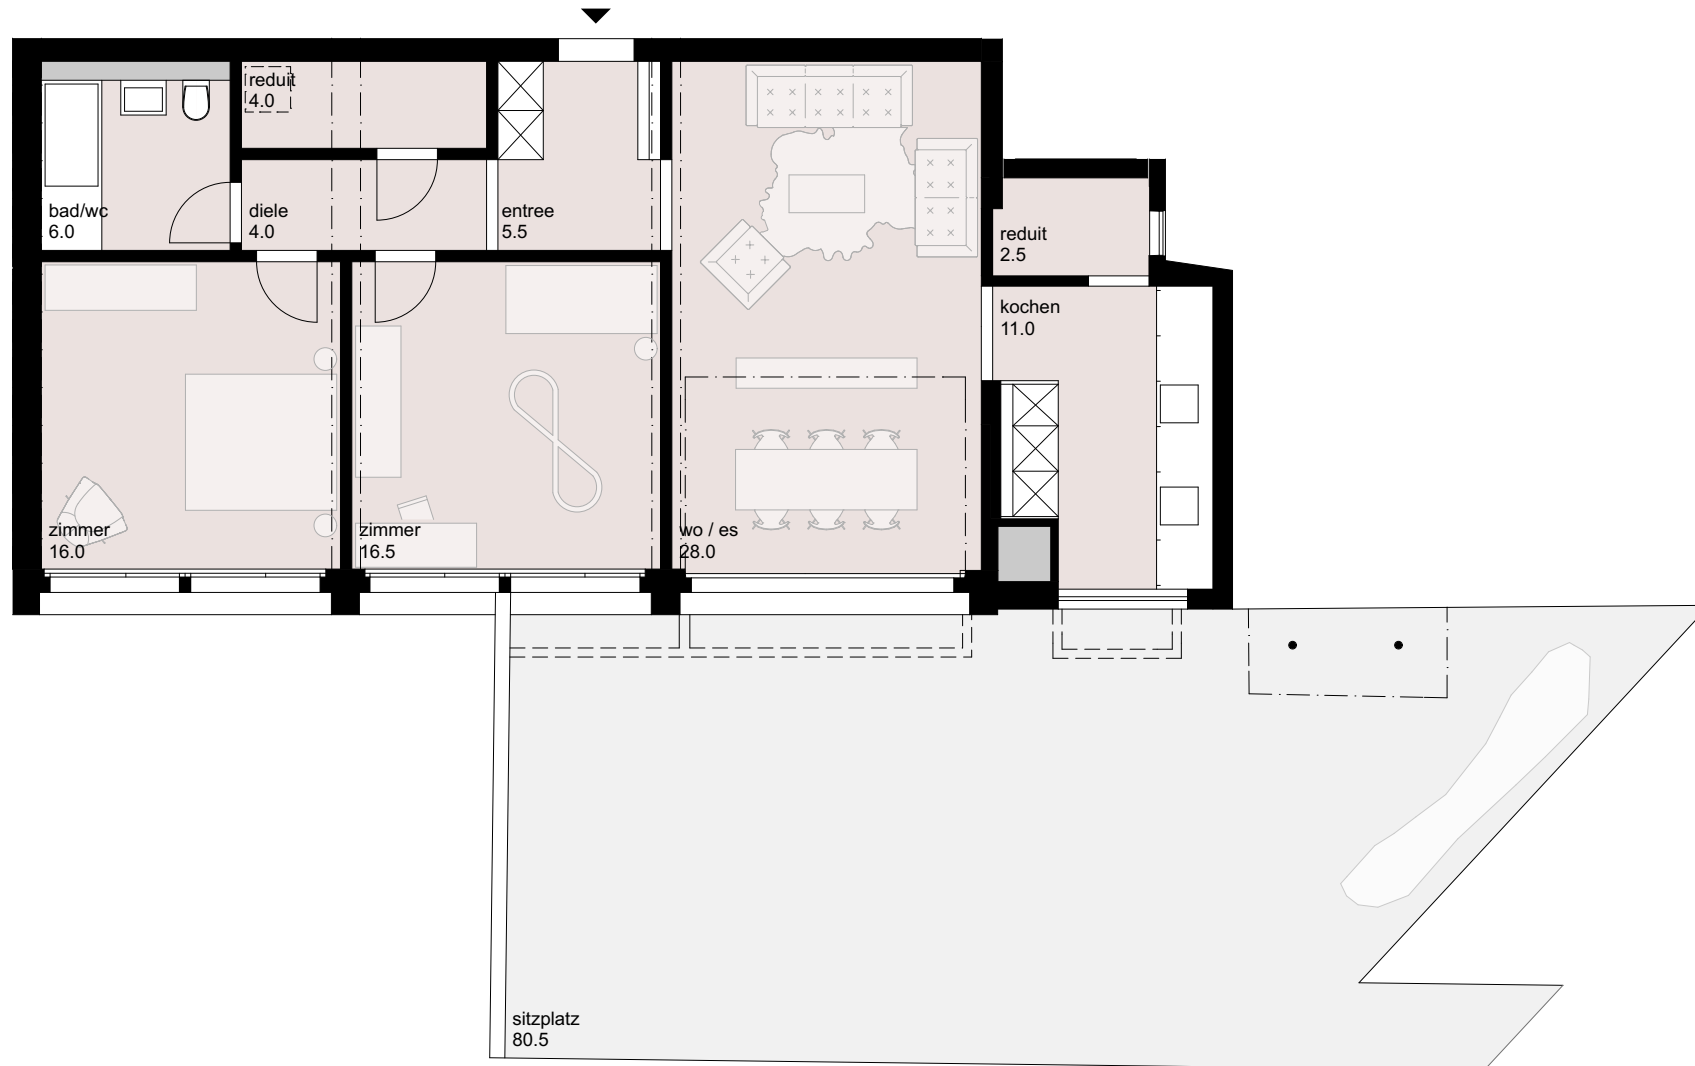

1 2 3 5 10  
massstab 1.100